


Atrium MŠ Čyřlístek - návrh č.1

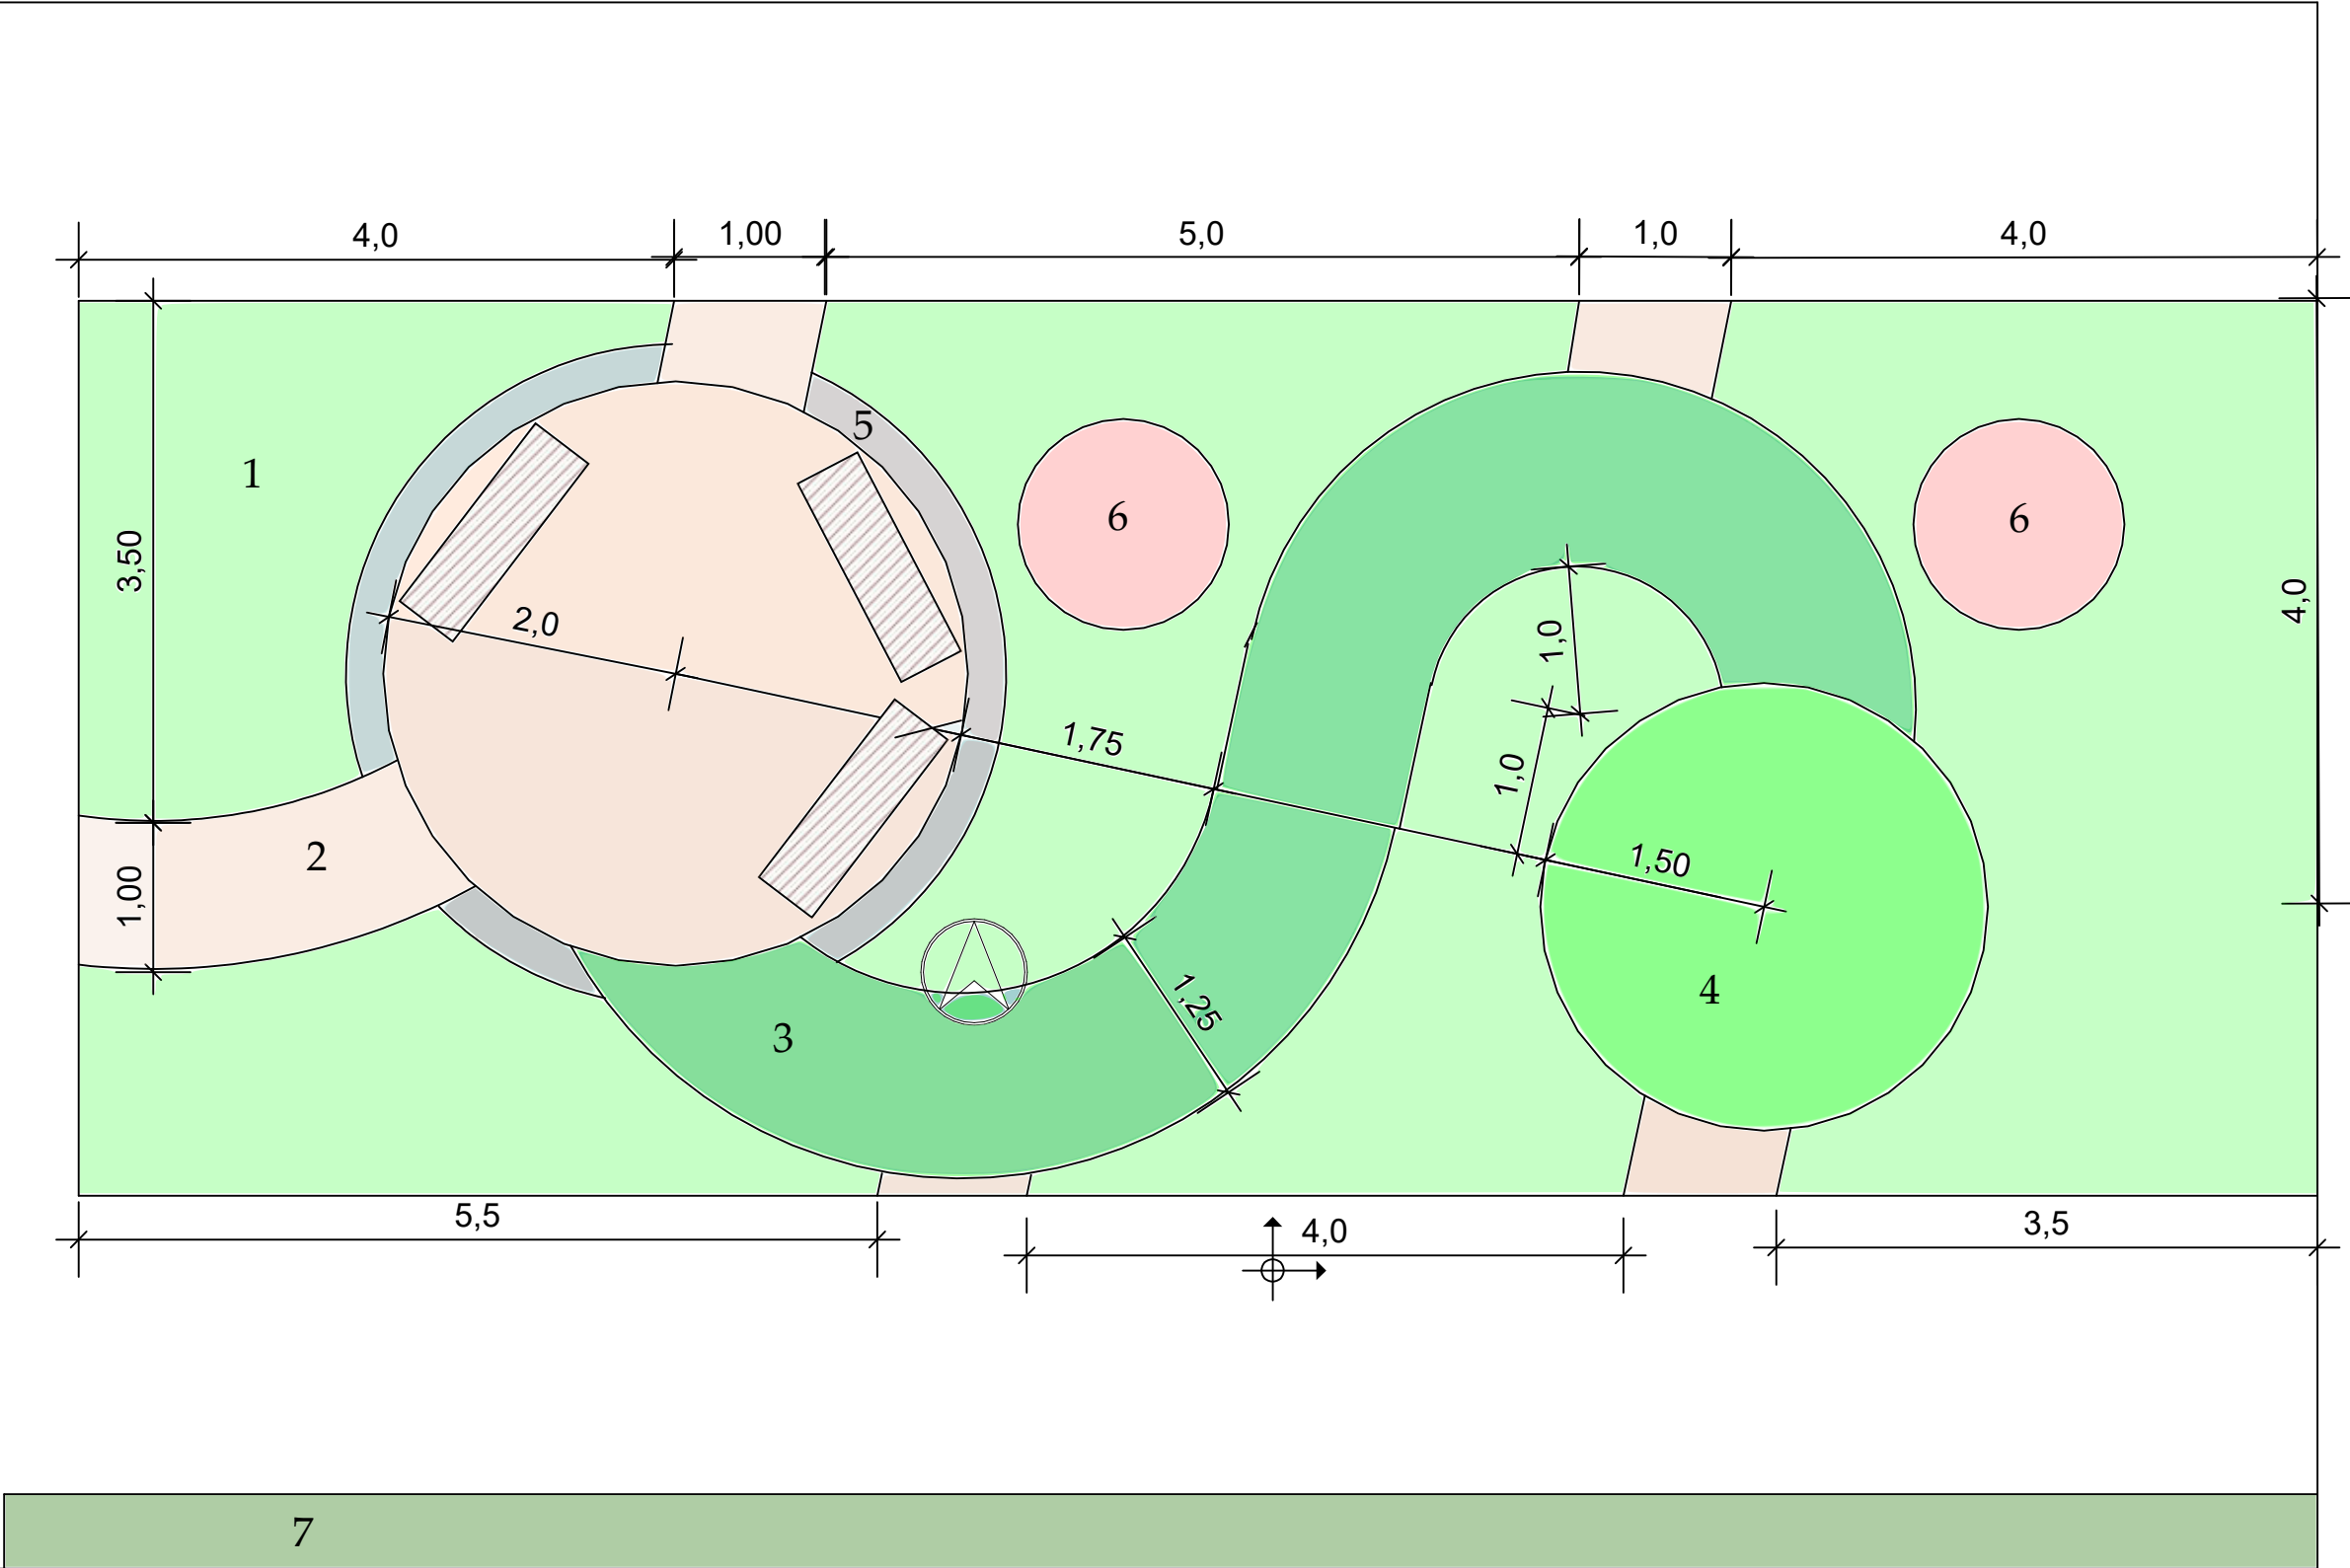

- Legenda:
- 1 - trávník
 - 2 - zpevněná cesta (mlat / zatravněovací dlažba)
 - 3 - vrbový tunel
 - 4 - vrbové iglů
 - 5 - záhony (tymián, levandule, kvetoucí nízké trvalky)
 - 6 - zakrslý stromek (malá sakura / broskvon / jablon)
 - 7 - záhon podél zdi (rybíz / kvetoucí trvalky)